


OBSZAR MIASTA SULEJÓWEK PRZEWIDZANY DO SKANALIZOWANIA W
RAMACH KONTRAKTU: "BUDOWA KANALIZACJI SANITARNEJ
NA TERENIE GMIN SULEJÓWEK I HALINÓW"

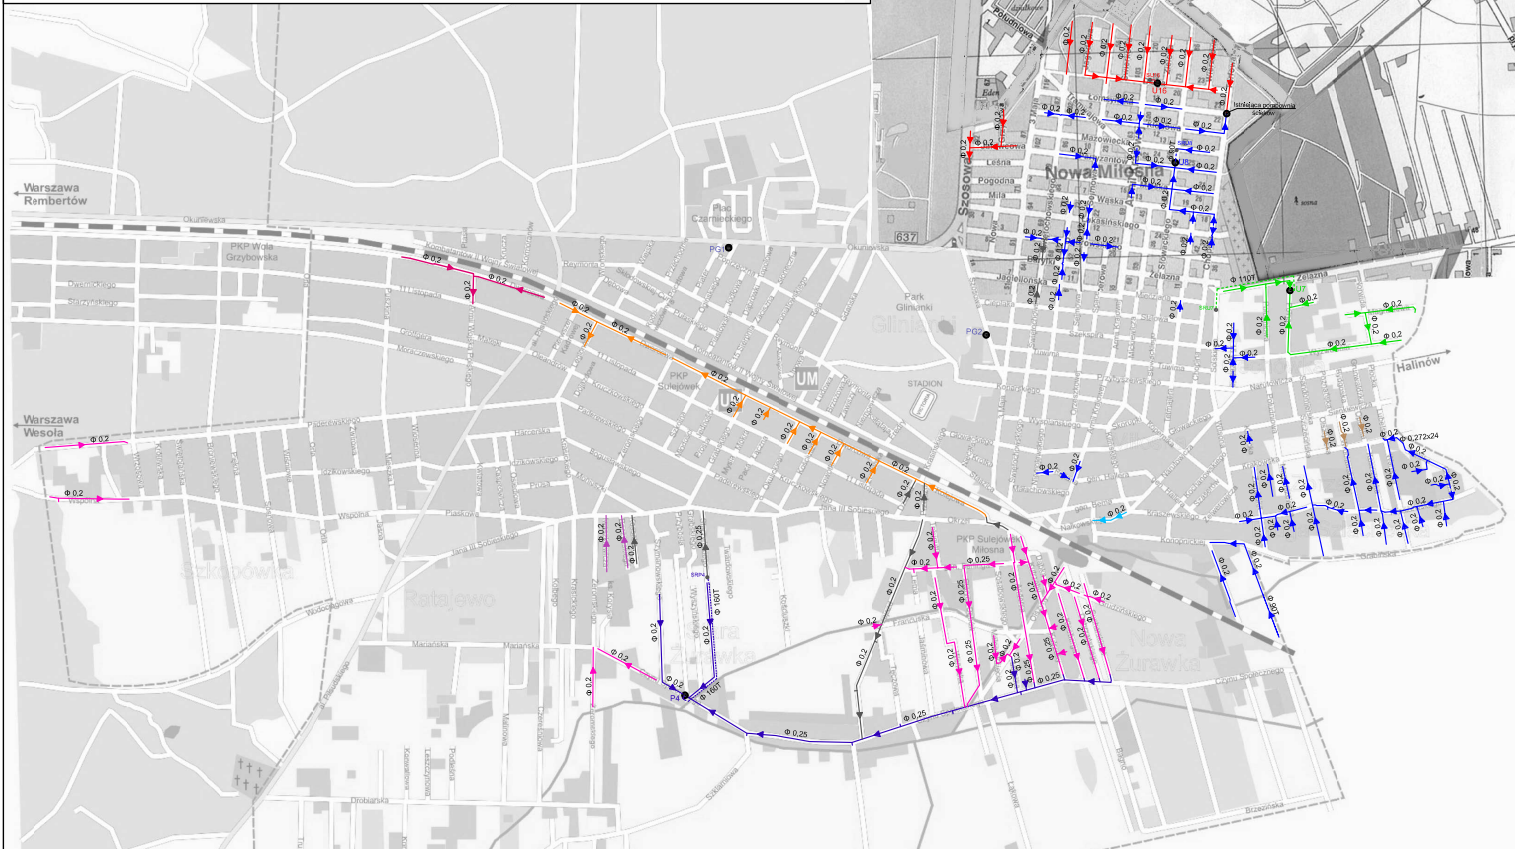

- | | | | |
|--|--------------------|--|---|
| | ZAKRES ZAD. NR 1 | | ZAKRES ZAD. NR 7 |
| | ZAKRES ZAD. NR 2A | | ZAKRES ZAD. NR 8 |
| | ZAKRES ZAD. NR 2B | | ZAKRES ZAD. NR 9 |
| | ZAKRES ZAD. NR 3 | | WYBUDOWANE KANAŁY SANITARNE |
| | ZAKRES ZAD. NR 4 | | RUROCIĄG TŁOCZNY |
| | ZAKRES ZAD. NR 5 | | U8 ● POMPOWNIĄ ŚCIEKÓW |
| | ZAKRES ZAD. NR 5.1 | | SRU8 ● STUDNIA ROZPRĘŻNA |
| | ZAKRES ZAD. NR 6 | | SU16 ● STUDNIA REWIZYJNA |
| | | | PG1, PG2 ISTNIEJĄCE POMPOWNIŚCIEKÓW DO MODERNIZACJI |



REALIZACJA PROJEKTU PT. "ZAPEWNIENIE PRAWIDŁOWEJ GOSPODARKI ŚCIEKOWEJ NA TERENIE
GMIN SULEJÓWEK I HALINÓW" Z FUNDUSZU SPÓJNOŚCI - POIŚ W RAMACH UMOWY O
DOFINANSOWANIE POIS.01.01.00-00-097/09